

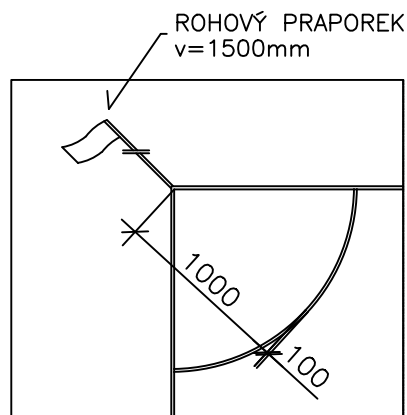


DETAIL A

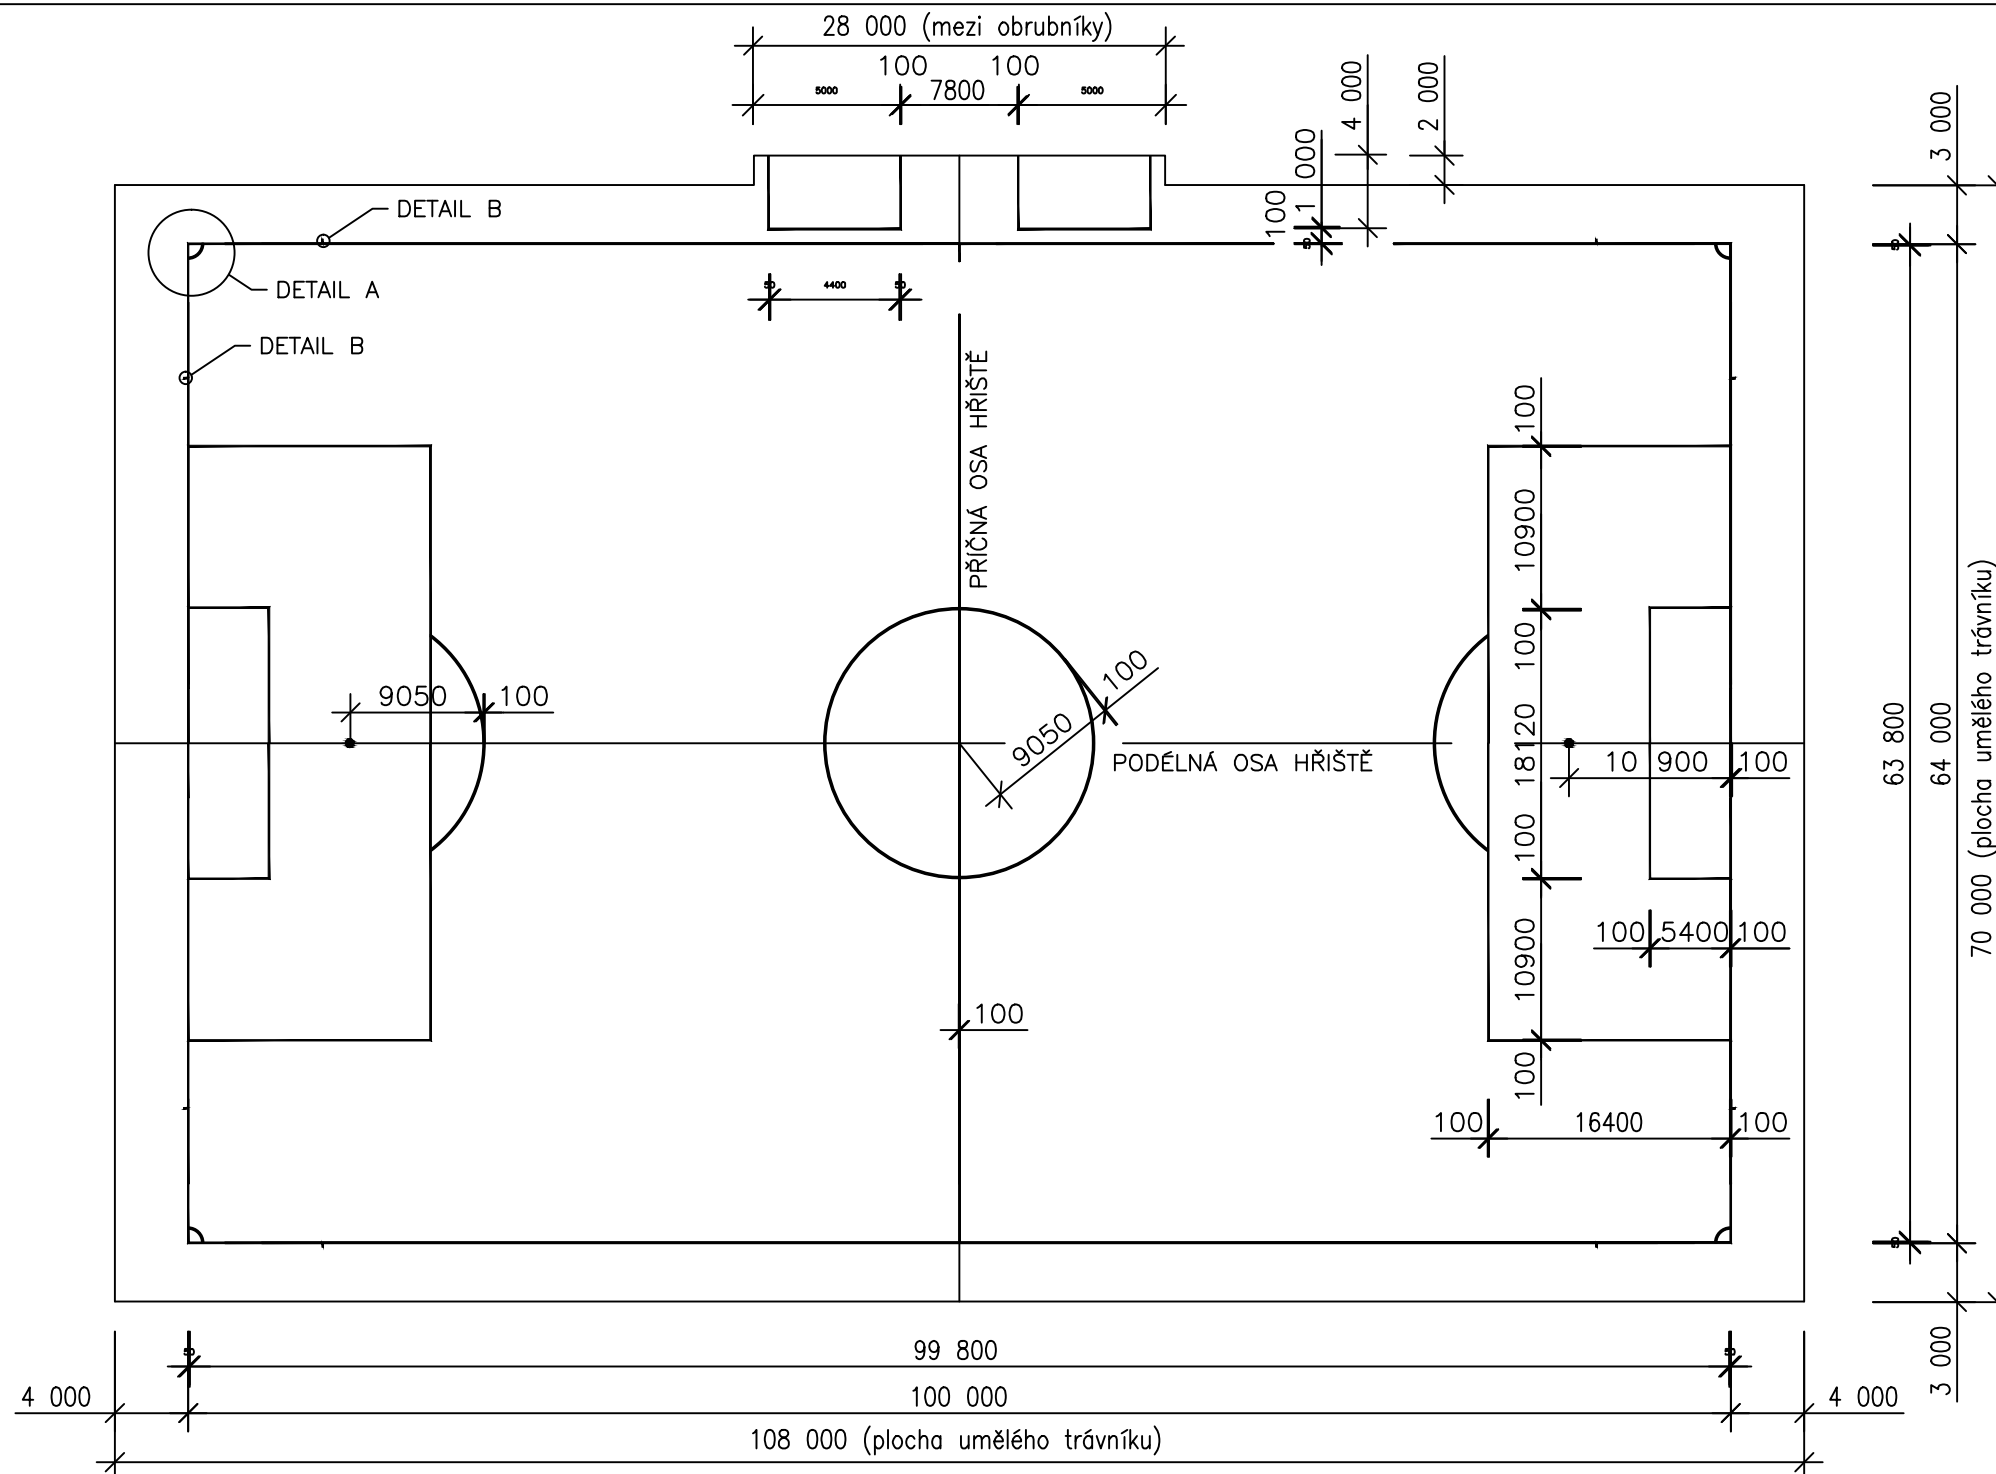

DETAIL B

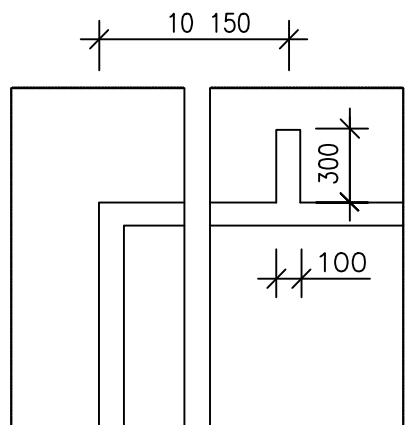

POZNÁMKA

ŠÍŘKA LAJN MUSÍ BÝT SHODNÁ SE ŠÍRKOU BRANKOVÝCH TYČÍ (navrženo 100mm)

Autorizovaná projekční kancelář projekt s.r.o. EFEKT		Beckovského 1882 580 01 Havlíčkův Brod tel./fax: 569 431 005 mobil : 608 419 357 604 595 808 efekt.projekt@seznam.cz	
VEDOUcí PROJEKTU :	VYPRACOVAL :	KONTROLOVAL :	
Michal Topolovský	Michal Topolovský	Michal Topolovský	
INVESTOR :		DATUM :	
Město Havlíčkův Brod Havlíčkovo Náměstí		9.2016	
Kraj : Vysočina	MÚ : Havlíčkův Brod	Zakázka : 16044	
Akce :		Formát : 8xA4	kopie
VÝMĚNA UMĚLÉHO FOTBALOVÉHO TRÁVNÍKU UT3G – HŘIŠTĚ NA LOSÍCH		Stupeň : -	
		Měřítko : -	
		Výkres :	
Obsah :		výkres č.	3
DETAILY LAJNOVÁNÍ			